
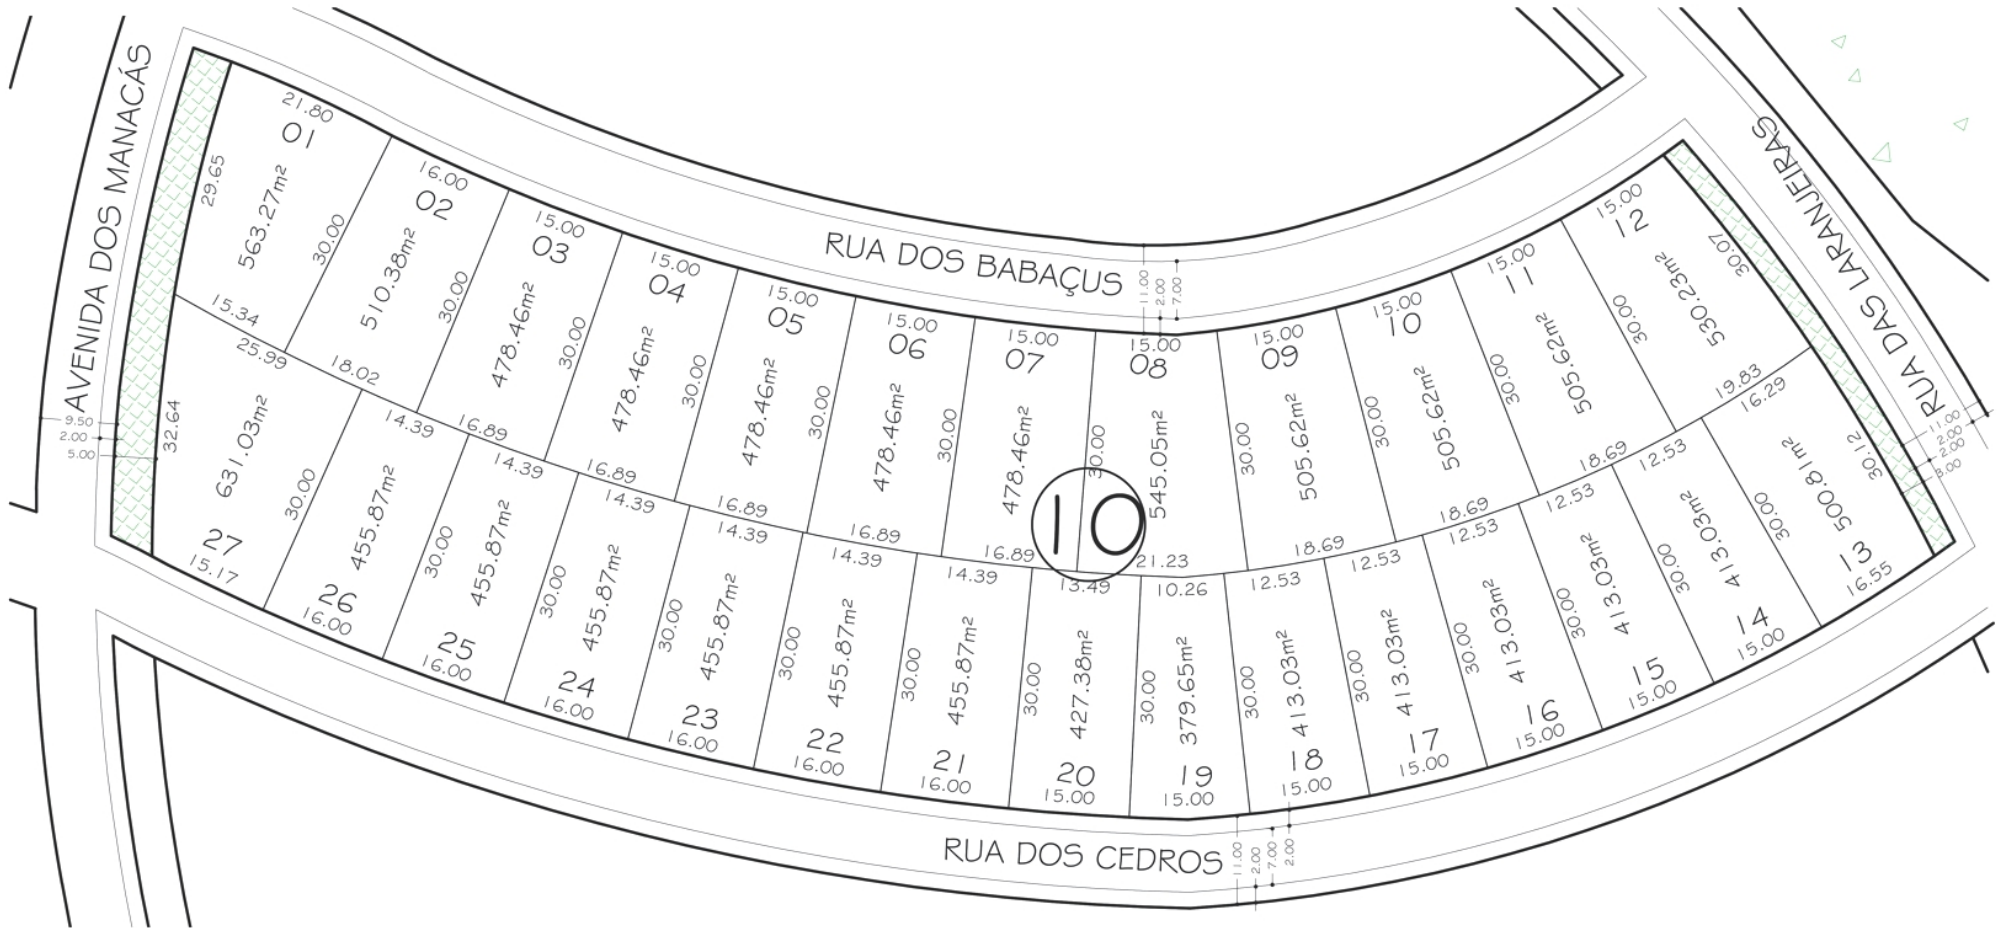


QUADRA 10

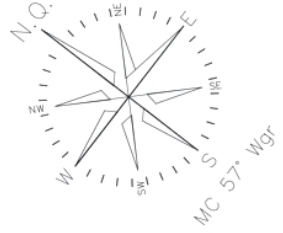

CONDOMÍNIO MANACÁ
DETALHE: QUADRA 10

REALIZAÇÃO:
EMPREENDIMENTOS
TARUMÃ 15 anos
COM VOCÊ PELA VIDA TODA

PROJETO:

PIRONNET
ARQUITETURA & URBANISMO